


KARTA
 UPPRÄTTAD GENOM KOPIERING OCH KOMPLETTERING
 SAMT ANVÄND VID TÖRRÄTTNING FÖR BILDANDE
 AV VÄGFÖRENING INOM
LÖDERUPS STRANDBADS BYGGNADSPLANEOMRÅDE
 INOM LÖDERUPS KOMMUN AV KRISTIANSTADS LÄN, AV

ANDERS HELLSTRÖM
 LANDTEKNIK

Bestyrkes & tjänstens vägar
Anders Hellström

- Gräns för vägföreningens område
- VI-0, G1 Väg och parkeringsplats som skall hållas av vägförening (se utåtande)
- == } Kvartersgräns enligt byggnadsplan
- == } Fastighetsgräns

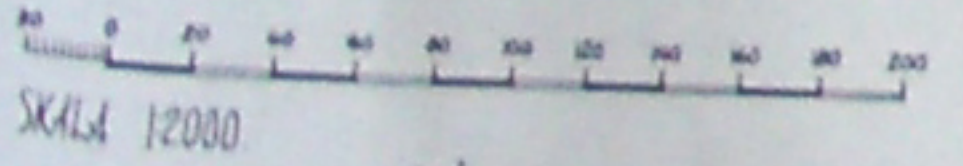

SKALA 1:2000

NR: 152/63 : L1